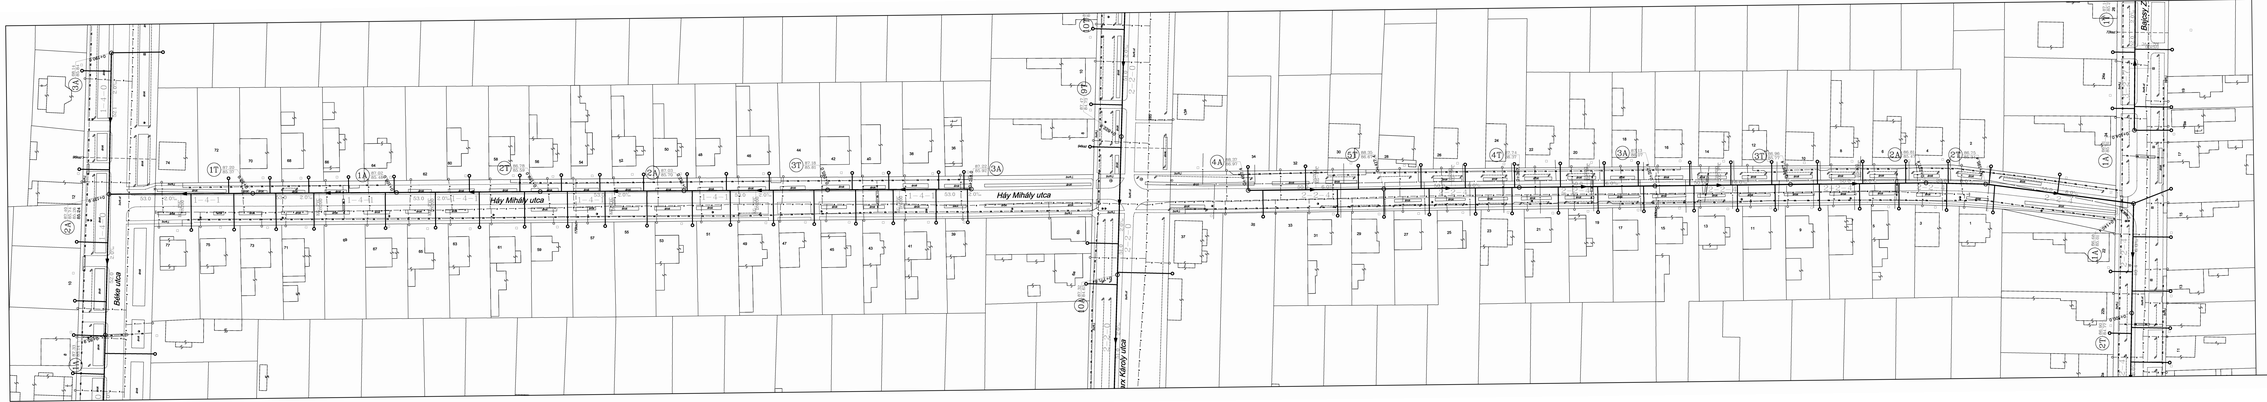

Háy Mihály utca
Háy Mihály utca
Béke utca
rx Károly utca
1A
1T
2A
2T
3A
3T
4A
4T

Jelmagyarázat:

——➤——	Tervezett szennyvíz csatorna
— ≫ —	Tervezett nyomóvezeték
(1A)	Tervezett tisztító ellenőrző akna
(1T)	Tervezett tisztító idom
⊗	Tervezett átemelő szerelvényaknával
◐ ● ⊠	Elektromos-, telefon légkábel oszlop
	Fa, fasor, bokor
— — —	Úttest
— tfk — tfk — tfk —	Telefon földkábel nyomvonala
——— v ———	Ivóvízvez. nyomvonala
	Vízvez. létesítményei
— g — g — g —	Gázvez. nyomvonala
— Opt — Opt — Opt —	Optikai kábel
— efk — efk — efk —	Elektromos földkábel
127250 ➢ — — — —	Keresztszelvény helye, iránya

Főtervező: UTB Envirotec Zrt. H-1139 Budapest, Lomb utca 15. Tel.: (+36)-1-413-3600, Fax.: (+36)-1-413-3601 www.utb.hu	Altervező: Akviron Kft. 5000 Szolnok, Hunyadi J. u. 24.			Munkaszám: 0410-043
	Felelős tervező: Sulák László	Tervező: Brezvai Péter	Tervellenőr: Nagy Róbert	Rajzszám: 0410-043-VCS-HR-13
	Megbízó: FEGYVERNEK Nagyközség Önkormányzata			
Tárgy: Települési szennyvíztisztító telep bővítése és szennyvízcsatornázása Fegyverneken				
Tervfajta, változat: Ajánlatkérési (TENDER) dokumentáció – Szennyvízelvezetés				
Rajz megnevezés: 1-4-0; 1-4-1; 2-2-0; 2-2-4; 3-2-6 jelű csatorna részletes helyszínrajz				
KEOP-1.2.0/09-11-2011-0052	Dátum: 2011. november	Méretarány: M=1:500		