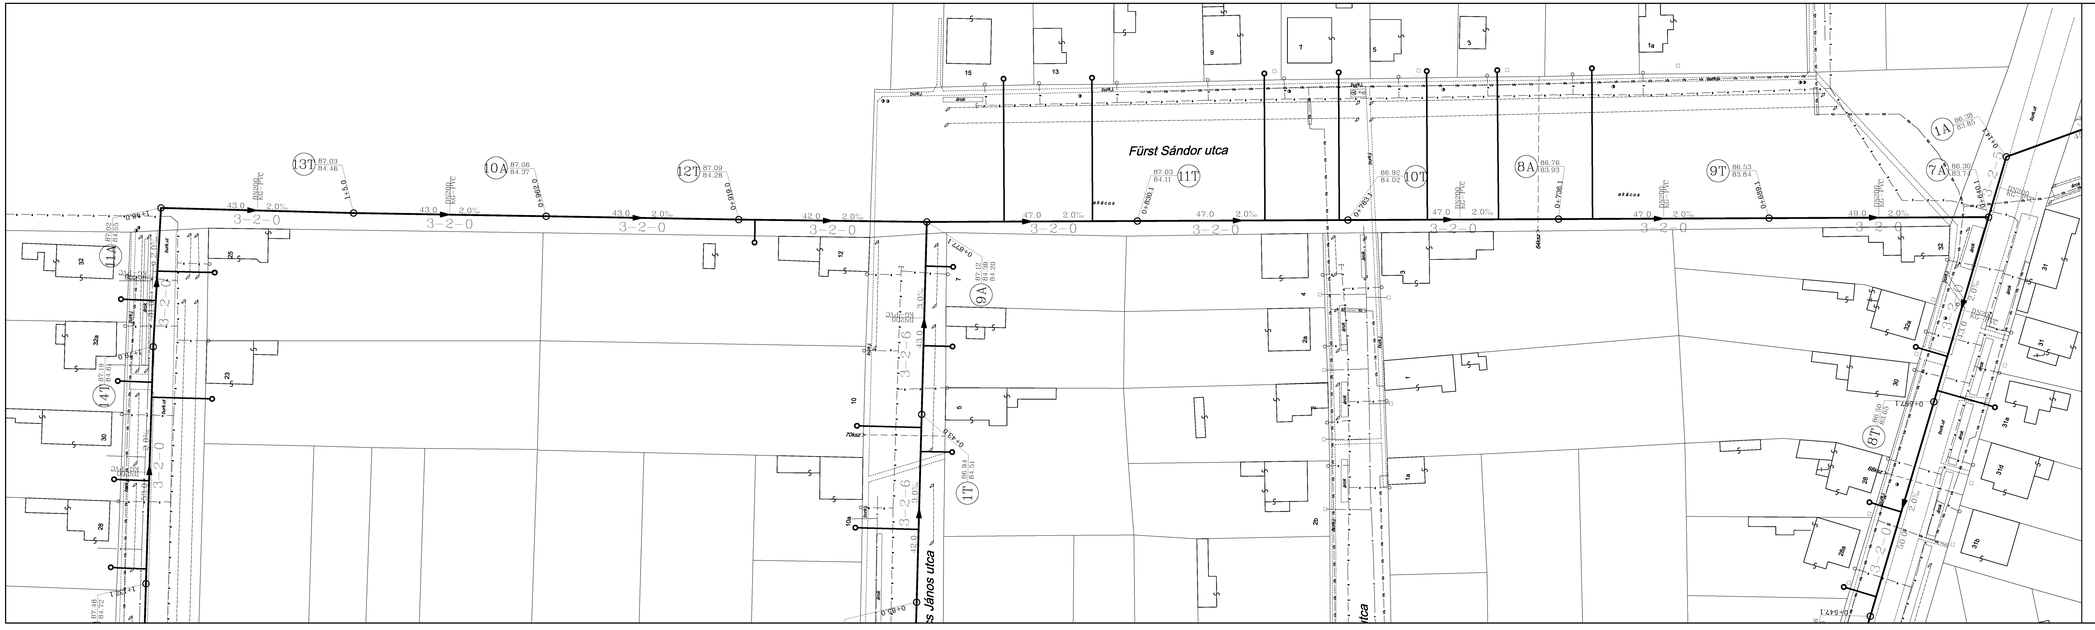

Jelmagyarázat:

- Tervezett szennyvíz csatorna
- Tervezett nyomóvezeték
- Tervezett tisztító ellenőrző akna
- Tervezett tisztító idom
- Tervezett átemelő szerelvényaknával
- Elektromos-, telefon légkábel oszlop
- Fa, fasor, bokor
- Úttest
- Telefon földkábel nyomvonala
- Ivóvízvez. nyomvonala
- Vízvez. létesítményei
- Gázvez. nyomvonala
- Optikai kábel
- Elektromos földkábel
- 127250 Keresztszelvény helye, iránya

Főtervező: UTB Envirotec Zrt. H-1139 Budapest, Lomb utca 18. Tel: (+36)-1-413-3600, fax: (+36)-1-413-3601 www.utb.hu	Alvállalkozó: Akviron Kft. 5000 Szolnok, Hunyadi J. u. 24.	Munkaszám: 0410-043
Felelős tervező: Sallai László	Tervező: Brenyó Péter	Tervlapszám: Nagy Róbert	Rajzszám: 0410-043-VCS-HK-29
	Megbízó: FEGYVERNEK Nagyközség Önkormányzata	
Tárgy: Települési szennyvíztisztító telep bővítése és szennyvízcsatornázása Fegyverneken		
Tervfajta, változat: Ajánlatkérési (TENDER) dokumentáció – Szennyvízelvezetés		
Rajz megnevezése: 3-2-0; 3-2-5 jelű csatorna részletes helyszínrajz		
KEOP-1.2.0/09-11-2011-0052	Időtum: 2011. november	Méretarány: M=1:500