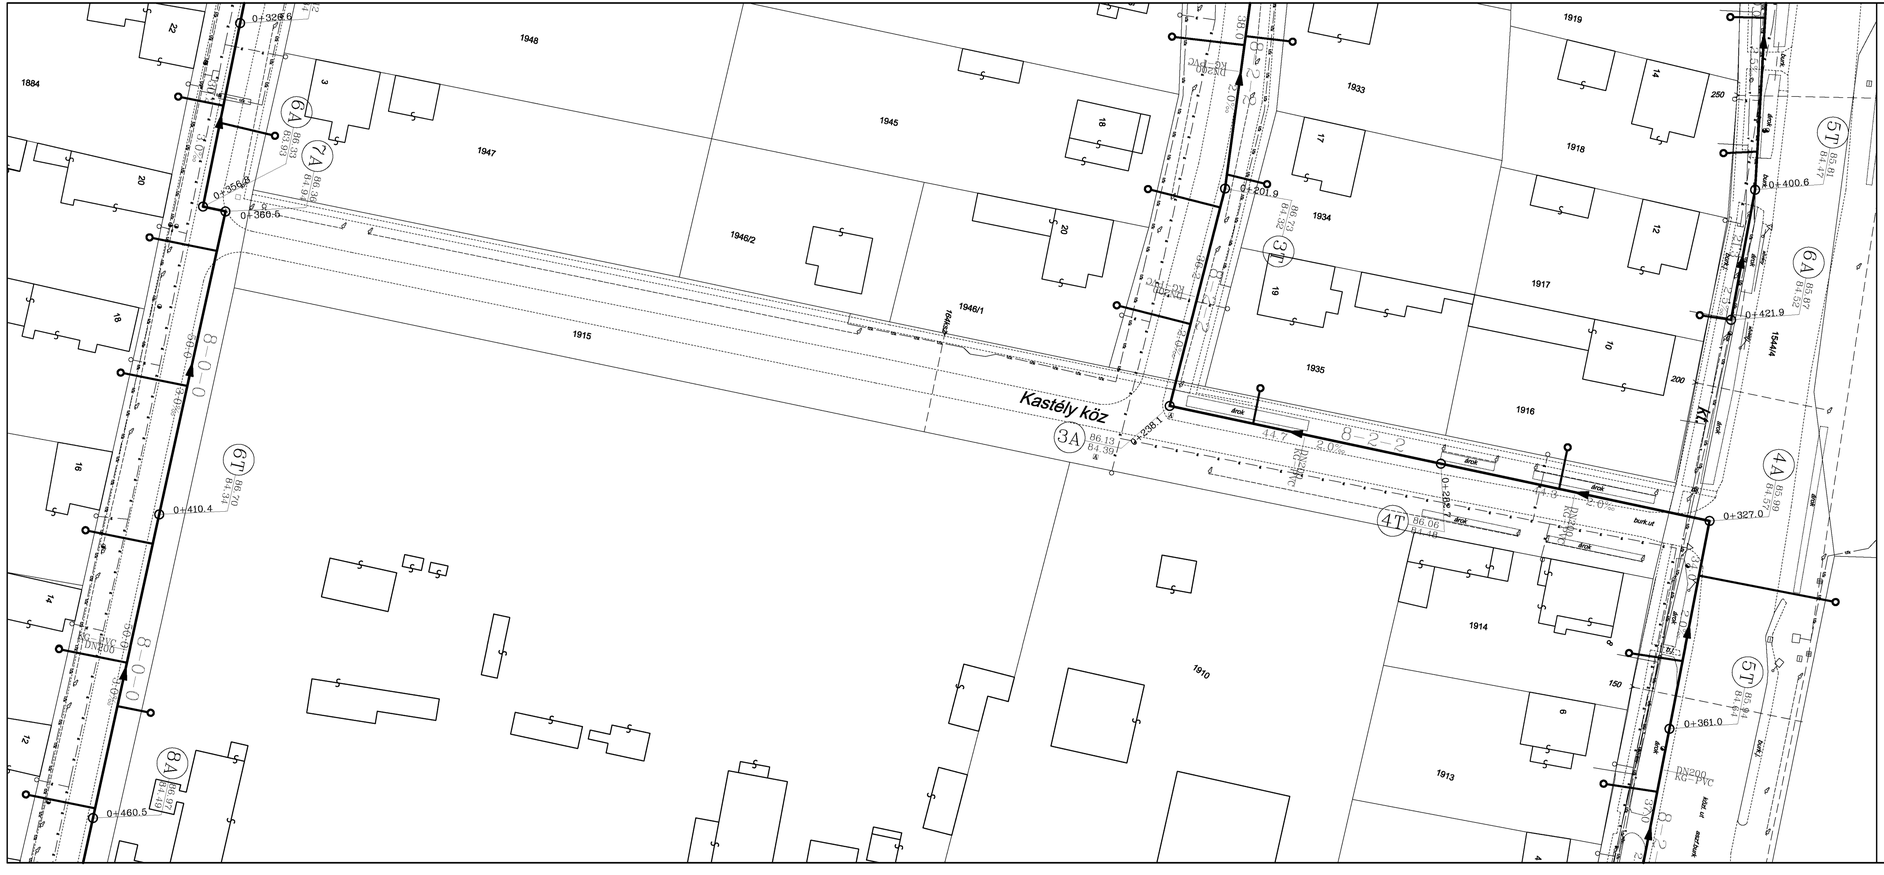

Jelmagyarázat:

- Tervezett szennyvíz csatorna
- Tervezett nyomóvezeték
- Tervezett tisztító ellenőrző akna
- Tervezett tisztító idom
- Tervezett átemelő szerelvényaknával
- Elektromos-, telefon légkábel oszlop
- Fa, fasor, bokor
- Úttest
- Telefon földkábel nyomvonala
- Ivóvízvez. nyomvonala
- Vízvez. létesítményei
- Gázvez. nyomvonala
- Optikai kábel
- Elektromos földkábel
- Keresztszelvény helye, iránya

Főtervező: UTB Envirotec Zrt. H-1139 Budapest, Lomb utca 15. Tel.: (+36)-1-413-3600, Fax.: (+36)-1-413-3601 www.utb.hu	Altervező: Akviron Kft. 5000 Szolnok, Hunyadi J. u. 24.	Munkaszám: 0410-043
	Felelős tervező: Sulák László; Tervező: Brezvai Péter; Tervellenőr: Nagy Róbert	Rajzszám: 0410-043-VCS-HR-73
	Megbízó: FEGYVERNEK Nagyközség Önkormányzata	
Tárgy: Települési szennyvíztisztító telep bővítése és szennyvízcsatornázása Fegyverneken		
Tervfajta, változat: Ajánlatkérési (TENDER) dokumentáció – Szennyvízelvezetés		
Rajz megnevezés: 8-4-0 jelű csatorna részletes helyszínrajz		
KEOP-1.2.0/09-11-2011-0052	Dátum: 2011. november	Méretarány: M=1:500