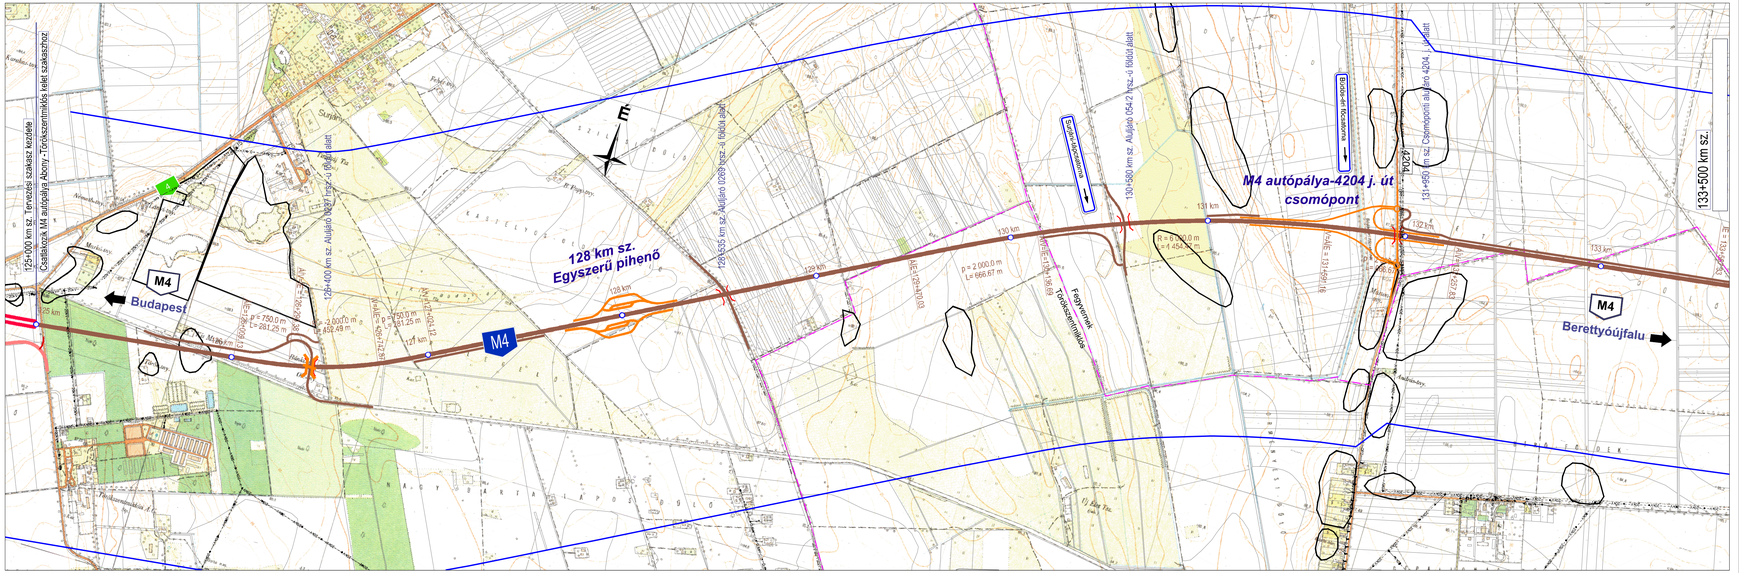

Jelmagyarázat

- Tervezett műtárgy
- Aluljárók vadátjáró
- Felüljárók vadátjáró
- Ökológiai átjáró
- Meliorált terület
- Öntözött terület
- Natura 2000 Természetmegőrzési Terület
- Natura 2000 Madárvédelmi Terület
- Országos jelentőségű Természetvédelmi Terület vagy Tájvédelmi Körzet
- Ökológiai folyosó

- Ex lege védett kunhalom
- Meglévő optikai földkábel
- Meglévő 20 kV-os légvezeték
- Tervezett 20 kV-os légvezeték
- Meglévő 0,4 kV-os vezeték
- Meglévő 120 kV-os légvezeték
- Tervezett 120 kV-os légvezeték
- Meglévő gázvezeték
- Tervezett gázvezeték
- Meglévő bányaüzemi hírközlő kábel
- Tervezett bányaüzemi hírközlő kábel

- Régészeti lelőhelyek
- zajvédelem: 45 db határterület (éjjel)
- zajvédelem: zajárnyékoló fal

- Talaj, talajvíz, felszíni víz mintavételi hely

M4 autópálya Fegyvernek-Püspökladány közötti szakasz közúti biztonsági hatásvizsgálatának, környezeti hatástanulmányának és engedélyezési tervének elkészítése

Megbízó:
NEMZETI INFRASTRUKTÚRA FEJLESZTŐ Zrt.
1134 Budapest, Váci út 45.

Tervező:
"Fegyvernek-Püspökladány Konzorcium"

Konzorcium vezető: UTIBER Műtárgy Szerkesztő Kft. 1115 Budapest, Csóka u. 7-13. Tel:203-05-55 Telefax:204-66-25
Munkaszám: 43.130

Ügyvezető igazgató: Lakits György
Tervezési igazgató: Vass Gábor
Projektvezető: Tómán Lajos

Szakasz tervező: RODEN Mérnöki Iroda Kft. 1089 Budapest VIII., Vitlán u. 13. Tel/fax: (36-1)314 97 00/314 97 03 E-mail: roden@roden.hu Web: www.roden.hu

Tervezési igazgató: | Felelős tervező: | Tervező: | Ellenőr:

Tervezési szakasz:
M4 autópálya Törökszentmiklós-kelet - Püspökladány közötti szakasz

Dátum: 2014.október
Tervszám: 43.130
Szakasz jel: E
Rajzszám: E.03.01
Lapszám: M=1:10000
Rajzméret: A1*

Tervfázis: Környezeti hatástanulmány

Részlet: Átnézeti helyszínrajz 125+000-133+500 km sz. között